
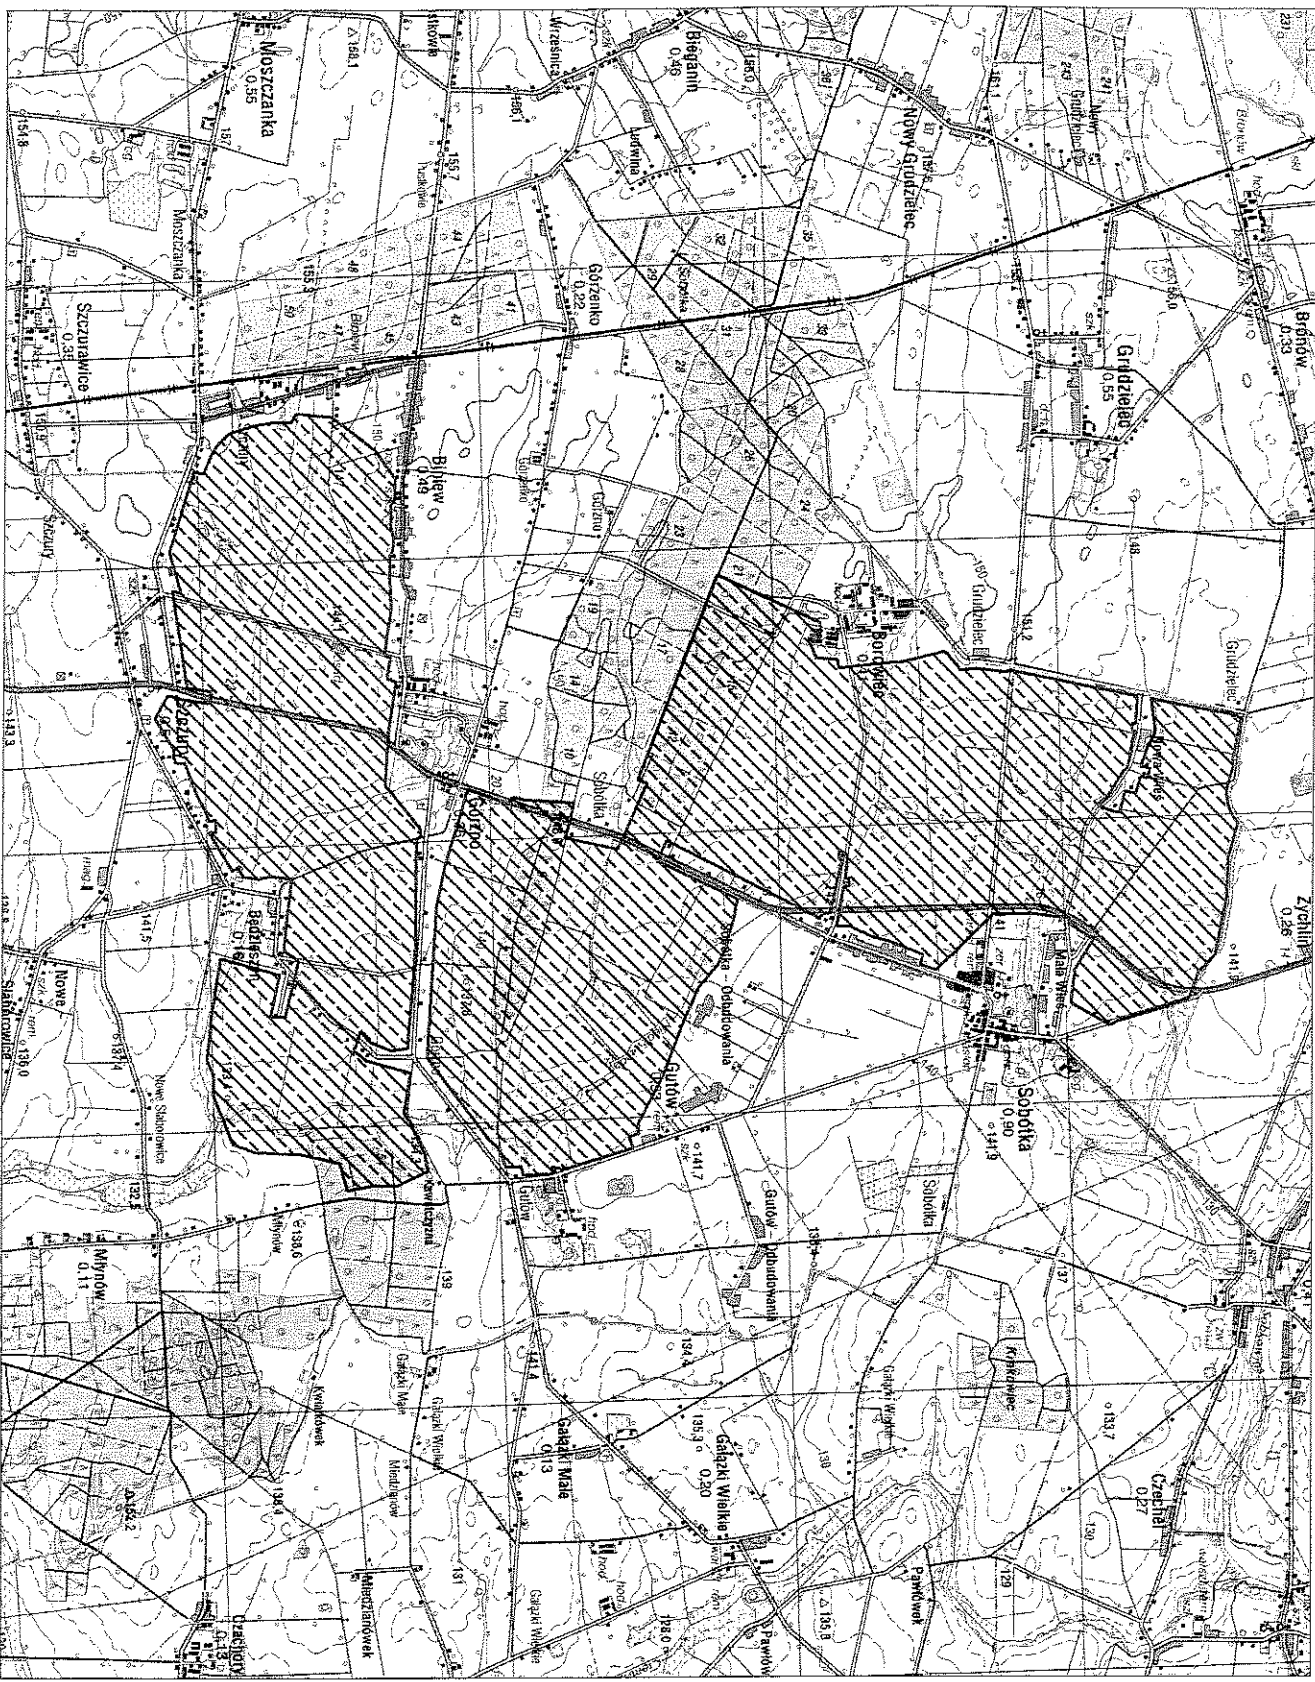



# GMINA OSTRÓW WIELKOPOLSKI

## GRANICE OPRACOWANIA MIEJSCOWEGO PLANU ZAGOSPODAROWANIA PRZESTRZENNEGO ORAZ OBSZARY MOŻLIWYCH LOKALIZACJI ELEKTROWNI WIATROWYCH

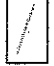

**LEGENDA**

-  Granice Gminy Ostrow Wielkopolski
-  Granice opracowania MPZP

**PRZEWODNICZĄCY**  
*Bady Grubny*

**Piotr Śniegowski**  
Skala 1:50 000