



GMINA OSTRÓW WIELKOPOLSKI

Załącznik do Uchwały Nr XXXV/314/2009
Rady Gminy Ostrow Wielkopolski
z dnia 28 października 2009 r.




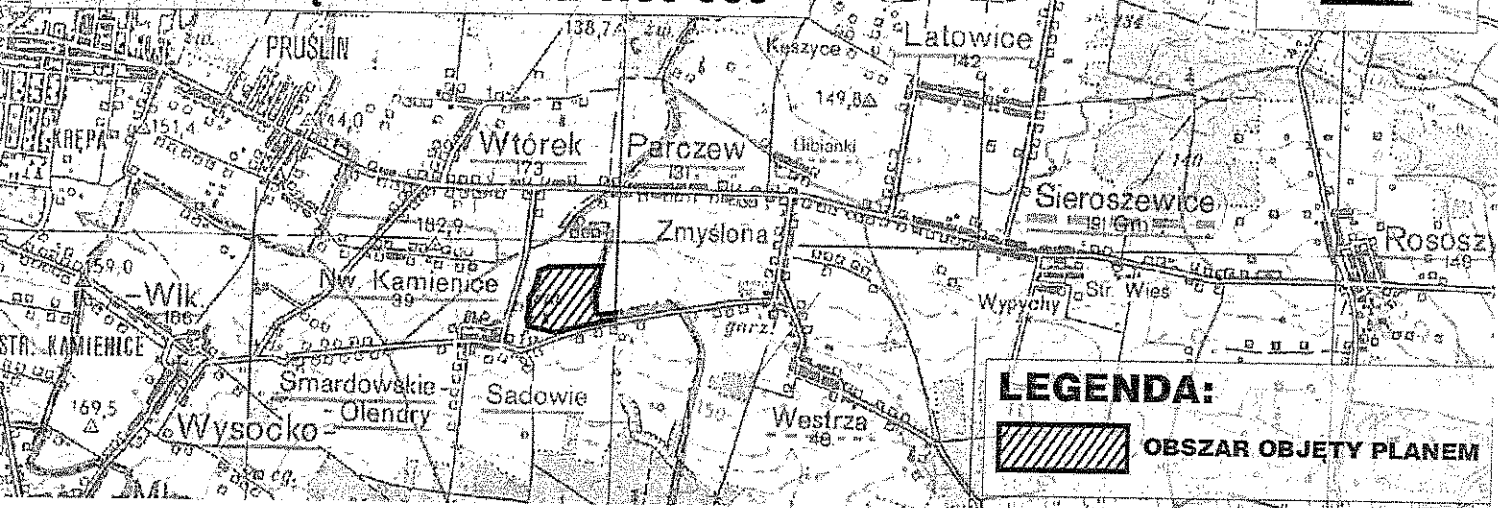

MAPA POGLĄDOWA skala 1:50 000



LEGENDA:
 OBSZAR OBJĘTY PLANEM

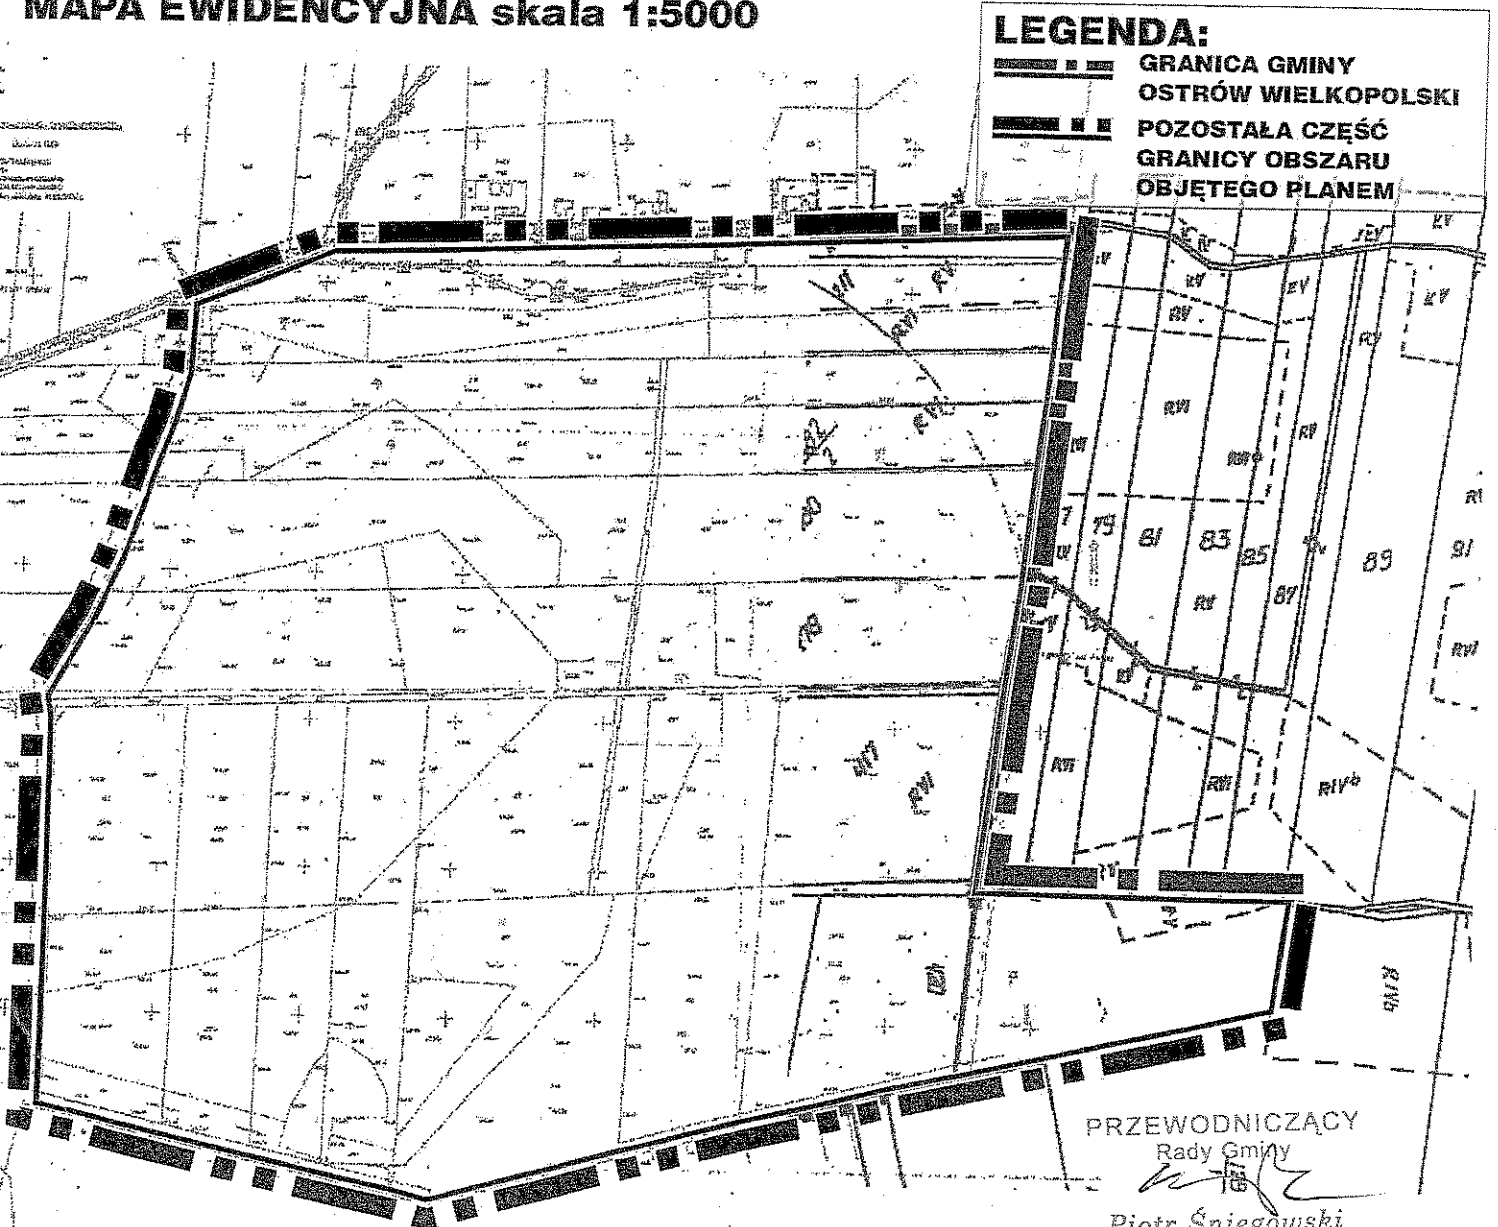MAPA EWIDENCYJNA skala 1:5000



LEGENDA:
 GRANICA GMINY
OSTRÓW WIELKOPOLSKI
 POZOSTAŁA CZĘŚĆ
GRANICY OBSZARU
OBJĘTEGO PLANEM

PRZEWODNICZĄCY
Rady Gminy
Piotr Śniegowski
Piotr Śniegowski