

**UCHWAŁA Nr XV/113/2011**  
**Rady Gminy Ostrów Wielkopolski**  
**z dnia 29 Listopada 2011 r.**

*zmieniająca uchwałę Nr XXXIII/308/2009 Rady Gminy Ostrów Wielkopolski z dnia 17 września 2009 r. w sprawie przystąpienia do sporządzenia miejscowego planu zagospodarowania przestrzennego dla działek położonych w obrębach geodezyjnych: Będzieszyn, Biniew, Górzno, Gutów, Sobótka, Szczury.*

Na podstawie art.18 ust.2 pkt.5 ustawy z dnia 8 marca 1990 r. o samorządzie gminnym (Dz. U. z 2001 r. Nr 142, poz. 1591 z późn. zm.) oraz art. 14 ust. 1 i 2 ustawy z dnia 27 marca 2003 r. o planowaniu i zagospodarowaniu przestrzennym (Dz. U. Nr 80, poz. 717 z późn. zm.)  
- uchwała się, co następuje:

§ 1. W uchwale Nr XXXIII/308/2009 Rady Gminy Ostrów Wielkopolski z dnia 17 września 2009 r. w sprawie przystąpienia do sporządzenia miejscowego planu zagospodarowania przestrzennego dla działek położonych w obwodach geodezyjnych Będzieszyn, Biniew, Górzno, Gutów, Sobótka, Szczury ze zmianą wprowadzoną uchwałą Nr III/17/2010 z dnia 21 grudnia 2010 r. wprowadza się następującą zmianę:

– załącznik Nr 1 otrzymuje brzmienie załącznika do niniejszej uchwały.

§ 2. Wykonanie uchwały powierza się Wójtowi Gminy Ostrów Wielkopolski.

§ 3. Uchwała wchodzi w życie z dniem podjęcia.



PRZEWODNICZĄCY  
Rady Gminy

*Piotr Śniegowski*

## UZASADNIENIE

Przyjęcie projektu uchwały umożliwi realizację złożonego wniosku firmy DOMREL oraz w przyszłości budowę elektrowni wiatrowych w północnej części Gminy Ostrów Wielkopolski.


WÓJT

*Piotr Kuryśczyk*


SKALA 1 : 10 000

500m 250m 100m 250m 500m

LEGENDA:

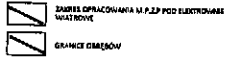

ZALĄCZNIK  
DO UCHWAŁY NR XV/113/2011  
RADY GMINY OSTRÓW WILKOPOLSKI  
Z DNIA 29 LISTOPADA 2011 r.

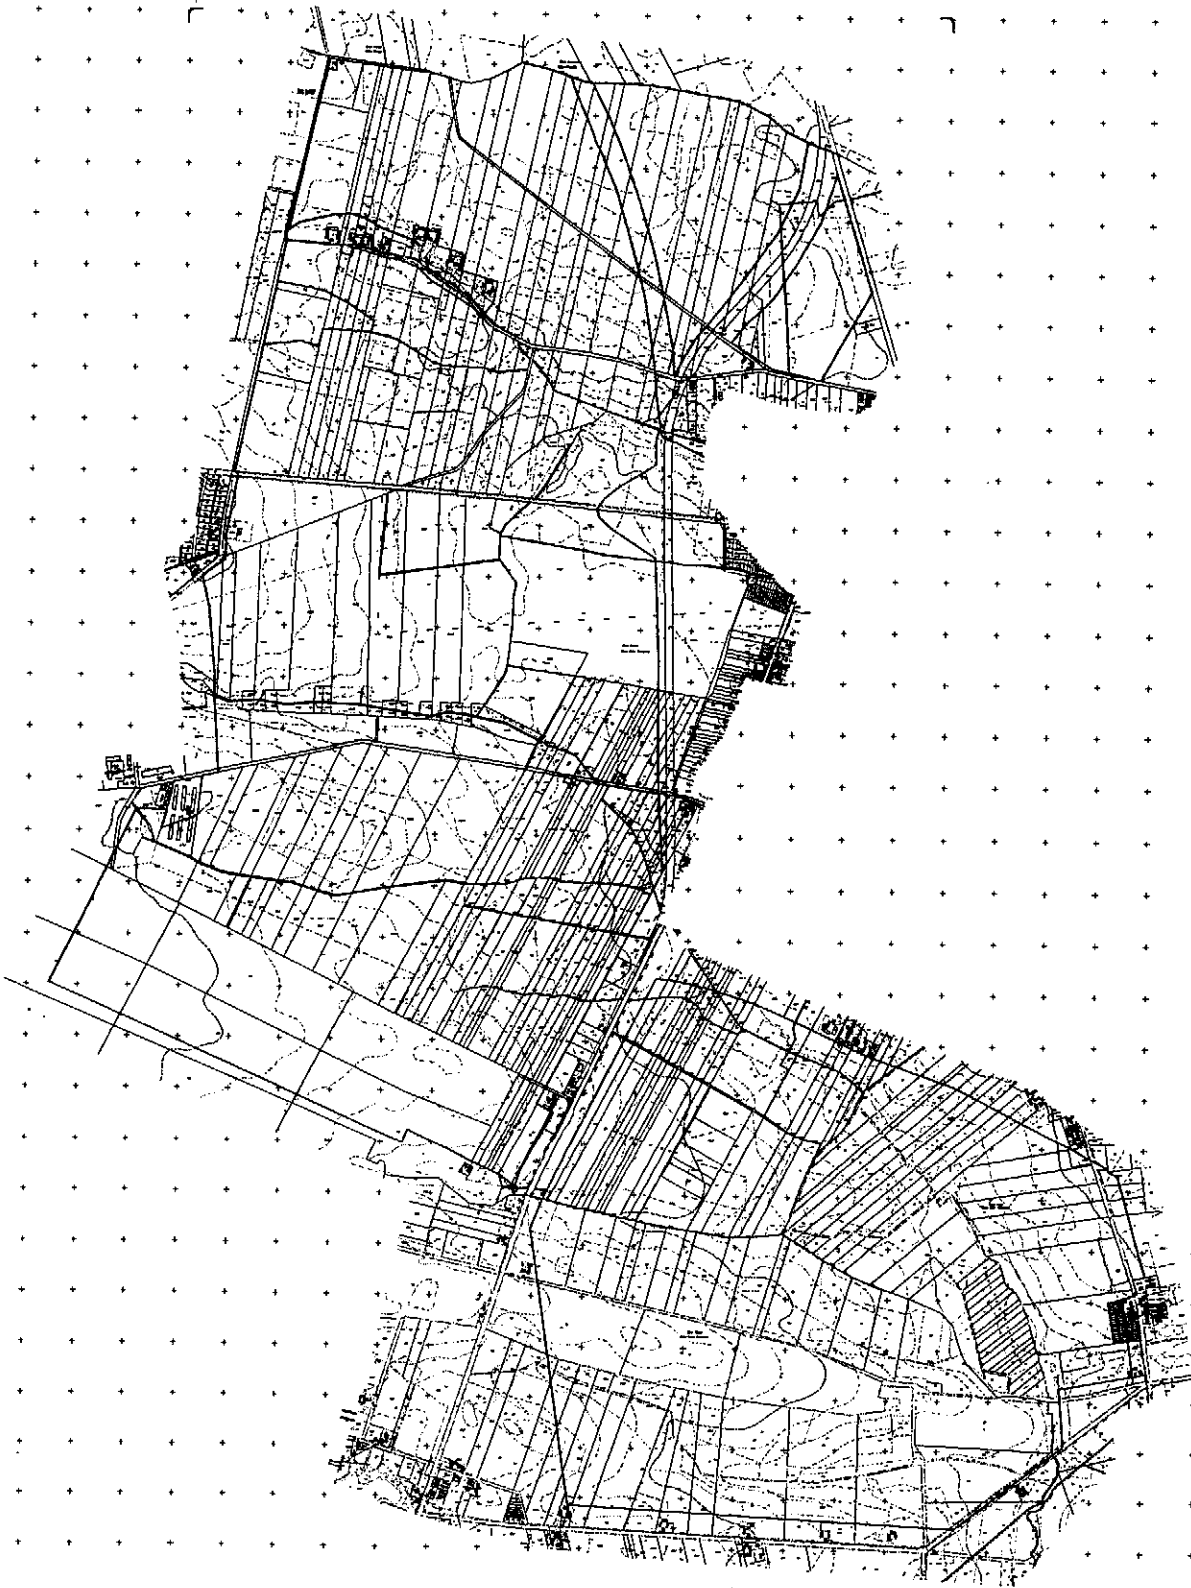

PRZEWODNICZĄCY  
Rady Gminy

Piotr Śniegowski