

Poświadczam, że niniejszy dokument został opracowany w wyniku prac geodezyjnych i kartograficznych, których rezultaty zawiera operat techniczny wpisany do ewidencji materiałów państwowego zasobu geodezyjnego i kartograficznego.

STAROSTA OSTROWSKI

(Organ prowadzący państwowy zasób geodezyjny i kartograficzny)

P.3017.20/B. 1452.5

(Identyfikator ewidencji materiałów państwowego zasobu geodezyjnego i kartograficznego)

20 KWI. 2018

Z up. STAROSTY

(Data wpisania operatu technicznego do ewidencji materiałów państwowego zasobu geodezyjnego i kartograficznego)

Wz. Kierownika


Powiatowego Ośrodka Dokumentacji

Geodezyjnej i Kartograficznej

Krzysztof Kaczmarek

Inspektor Kontroli w Wydziale Geodezji

(imię, nazwisko i podpis osoby reprezentującej organ)

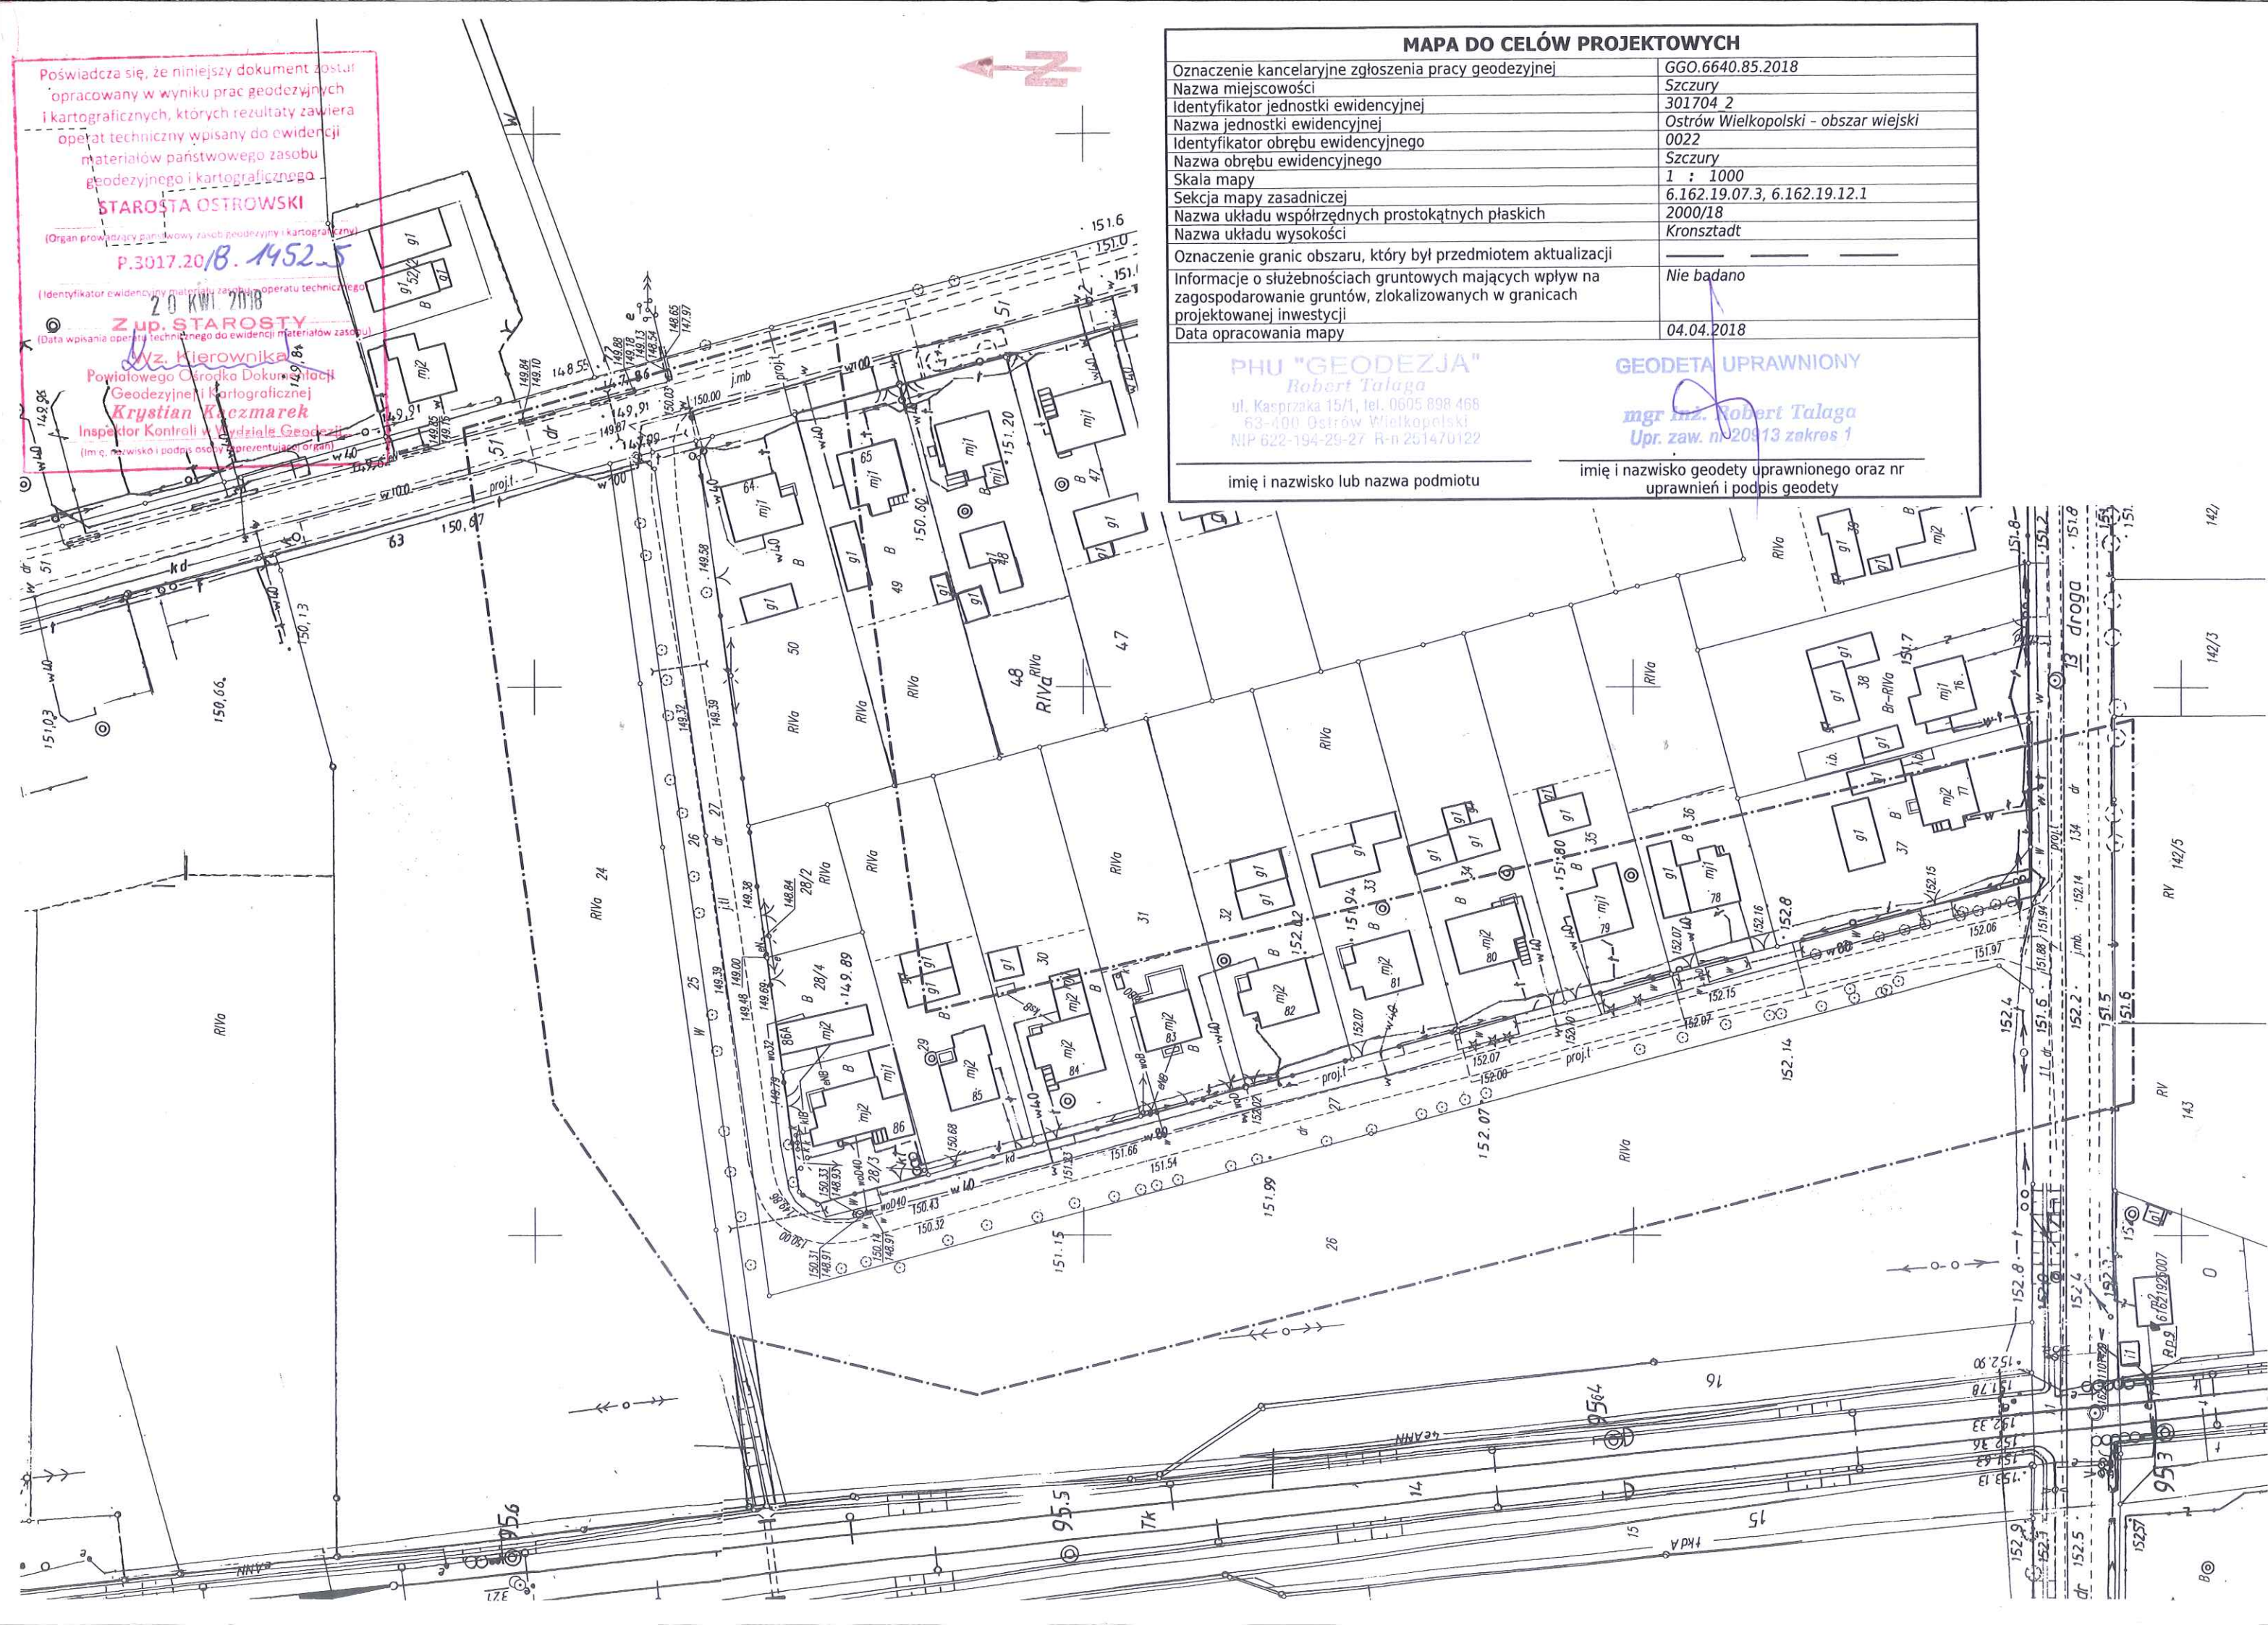

MAPA DO CELÓW PROJEKTOWYCH

Oznaczenie kancelaryjne zgłoszenia pracy geodezyjnej	GGO.6640.85.2018
Nazwa miejscowości	Szczury
Identyfikator jednostki ewidencyjnej	301704_2
Nazwa jednostki ewidencyjnej	Ostrów Wielkopolski - obszar wiejski
Identyfikator obrębu ewidencyjnego	0022
Nazwa obrębu ewidencyjnego	Szczury
Skala mapy	1 : 1000
Sekcja mapy zasadniczej	6.162.19.07.3, 6.162.19.12.1
Nazwa układu współrzędnych prostokątnych płaskich	2000/18
Nazwa układu wysokości	Kronsztadt
Oznaczenie granic obszaru, który był przedmiotem aktualizacji	_____
Informacje o służebnościach gruntowych mających wpływ na zagospodarowanie gruntów, zlokalizowanych w granicach projektowanej inwestycji	Nie badano
Data opracowania mapy	04.04.2018

PHU "GEODEZJA"

Robert Talaga

ul. Kasprzaka 15/1, tel. 0605 898 468

63-400 Ostrów Wielkopolski

NIP 622-194-29-27 R-n 251470122

GEODETA UPRAWNIONY

mgr inż. Robert Talaga

Upr. zaw. nr 20913 zakres 1

imię i nazwisko lub nazwa podmiotu

imię i nazwisko geodety uprawnionego oraz nr uprawnień i podpis geodety